DECK®
RESIDENCES

CEO
REAL ESTATE

SEA LOFTS
SPORTS LIVING
COZUMEL

CEO
REAL ESTATE

DECK®
RESIDENCES

SEA LOFTS
SPORTS LIVING

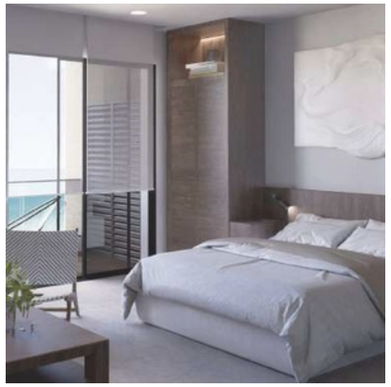

#youroceanfrontloft

SEA LOFTS
SPORTS LIVING

PROYECTO ARQUITECTÓNICO

OLUM DESARROLLOS

KANN INGENIERIA Y CONSTRUCCION

CEO REAL ESTATE

#Your Ocean Front Loft

PLAN MAESTRO

PLANTA ARQUITECTÓNICA

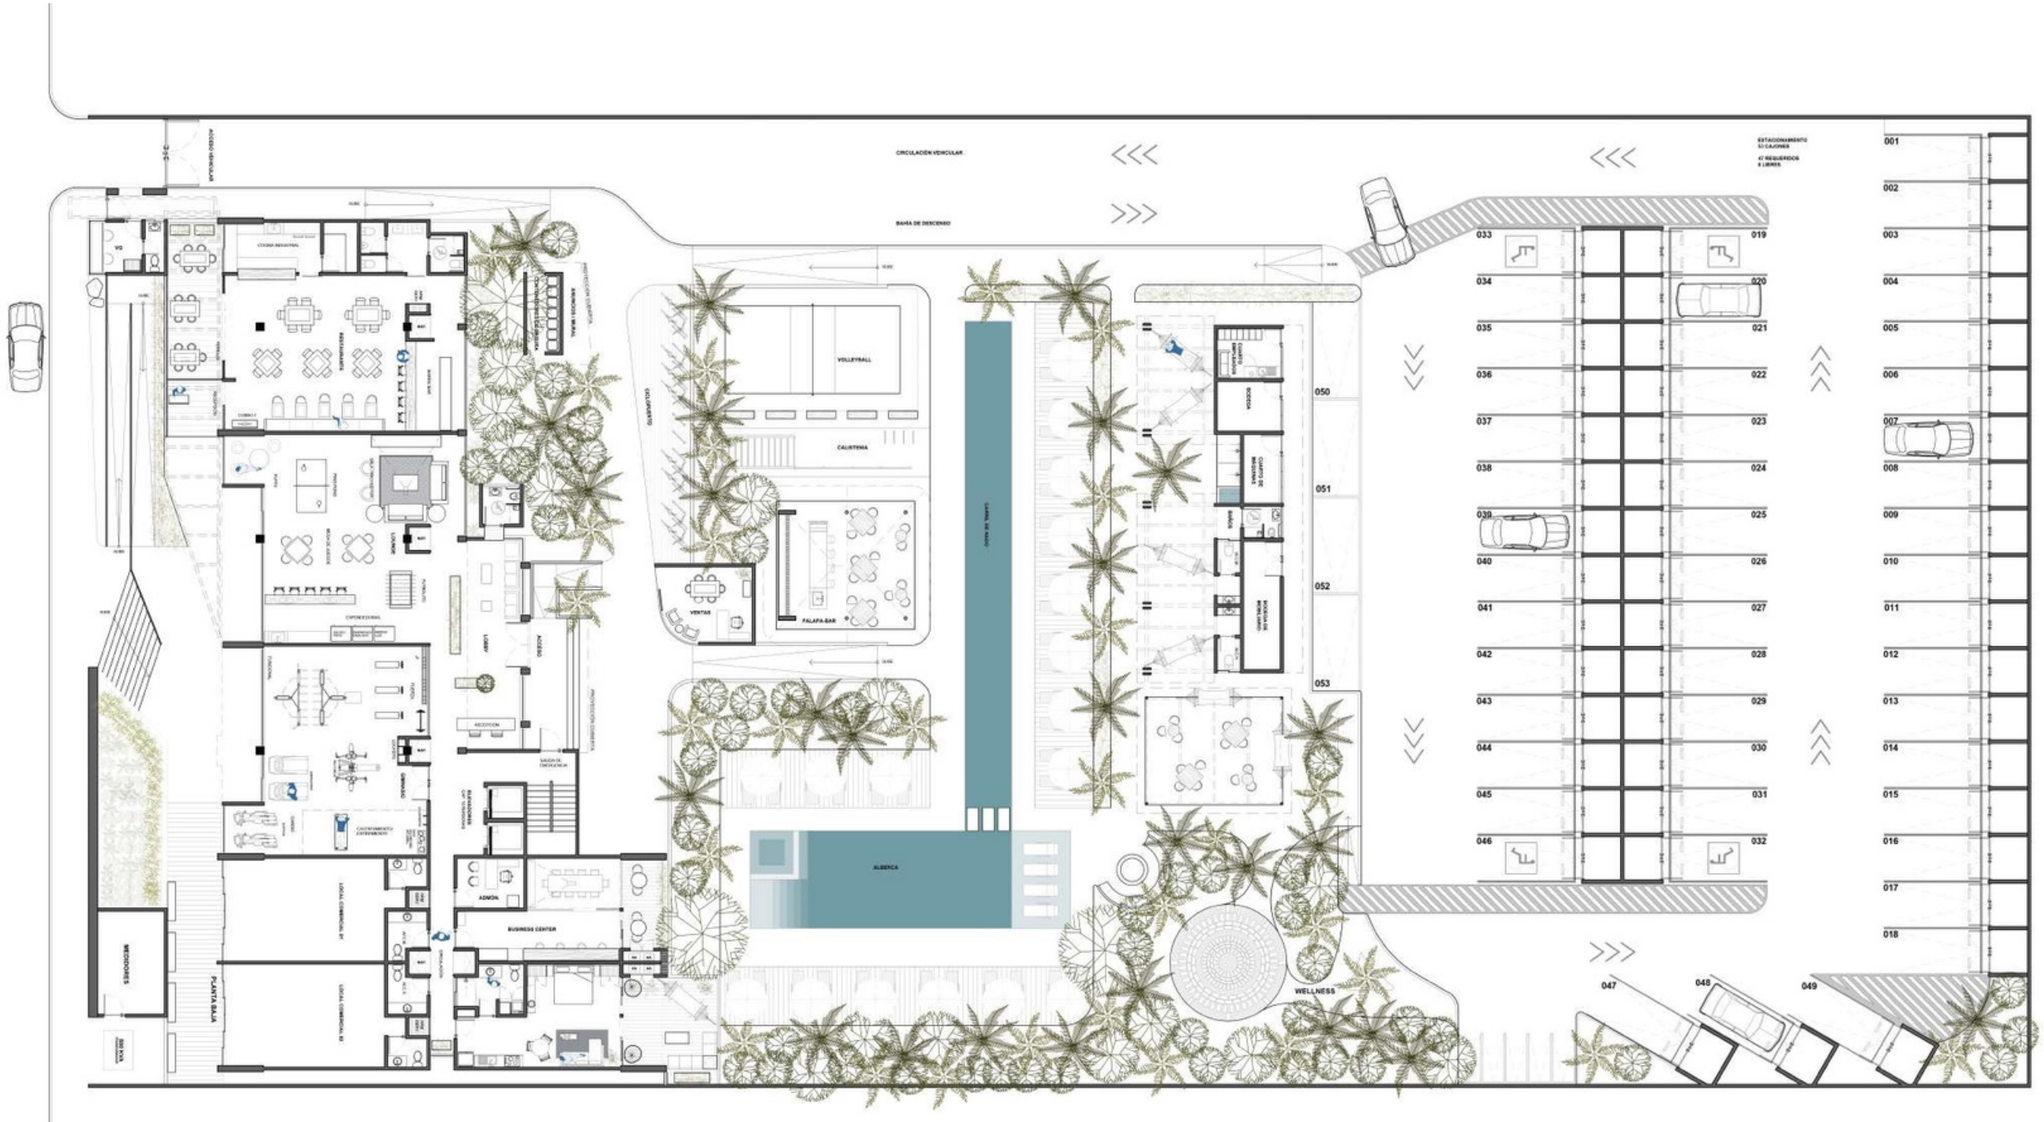

** Las imágenes mostradas son ilustrativas y el proyecto final puede tener variaciones; el desarrollador no se hace responsable por los cambios que pueda sufrir al proyecto.

TORRE LOFTS

PLANTA ARQ. PB.

Lobby, Bussiness Center, locales comerciales, restaurante, Lounge, gimnasio y circulaciones

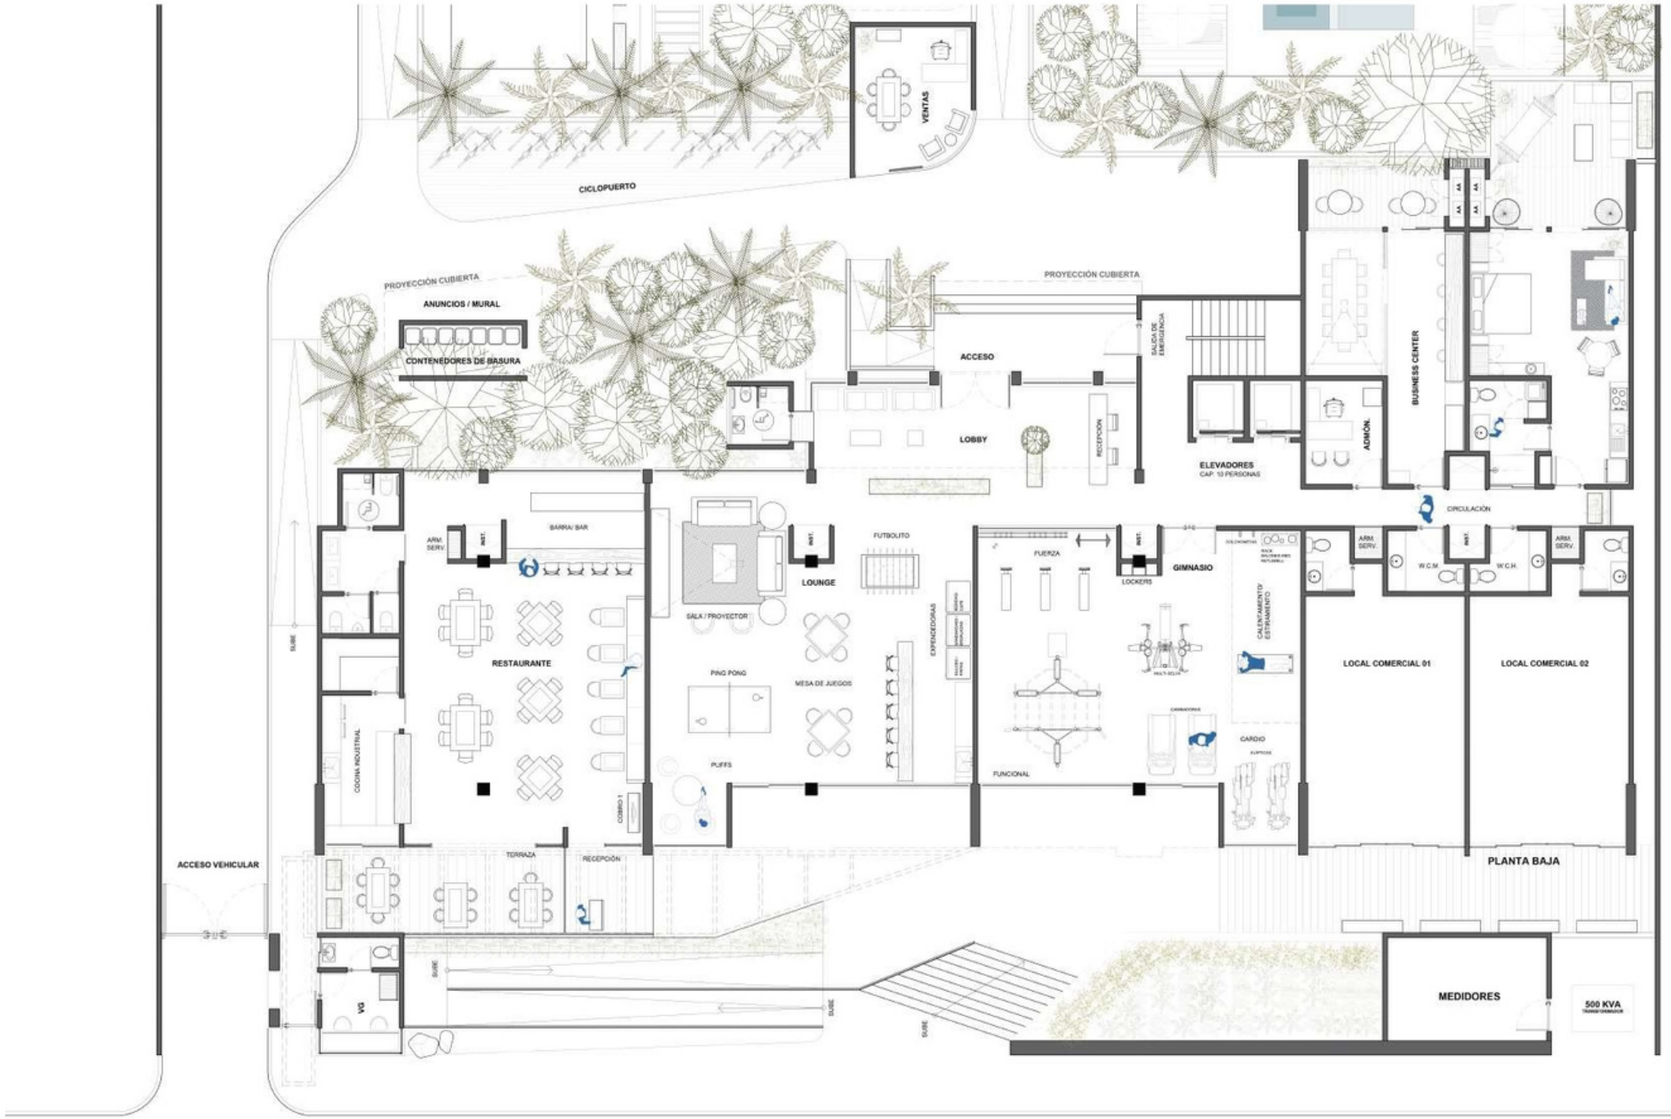

** Las imágenes mostradas son ilustrativas y el proyecto final puede tener variaciones; el desarrollador no se hace responsable por los cambios que pueda sufrir al proyecto.

TORRE LOFTS

PLANTA ARQ. **Tipo A**. 1° Piso

10 Unidades Tipo Loft-01 ONE BED+ ONE BATH

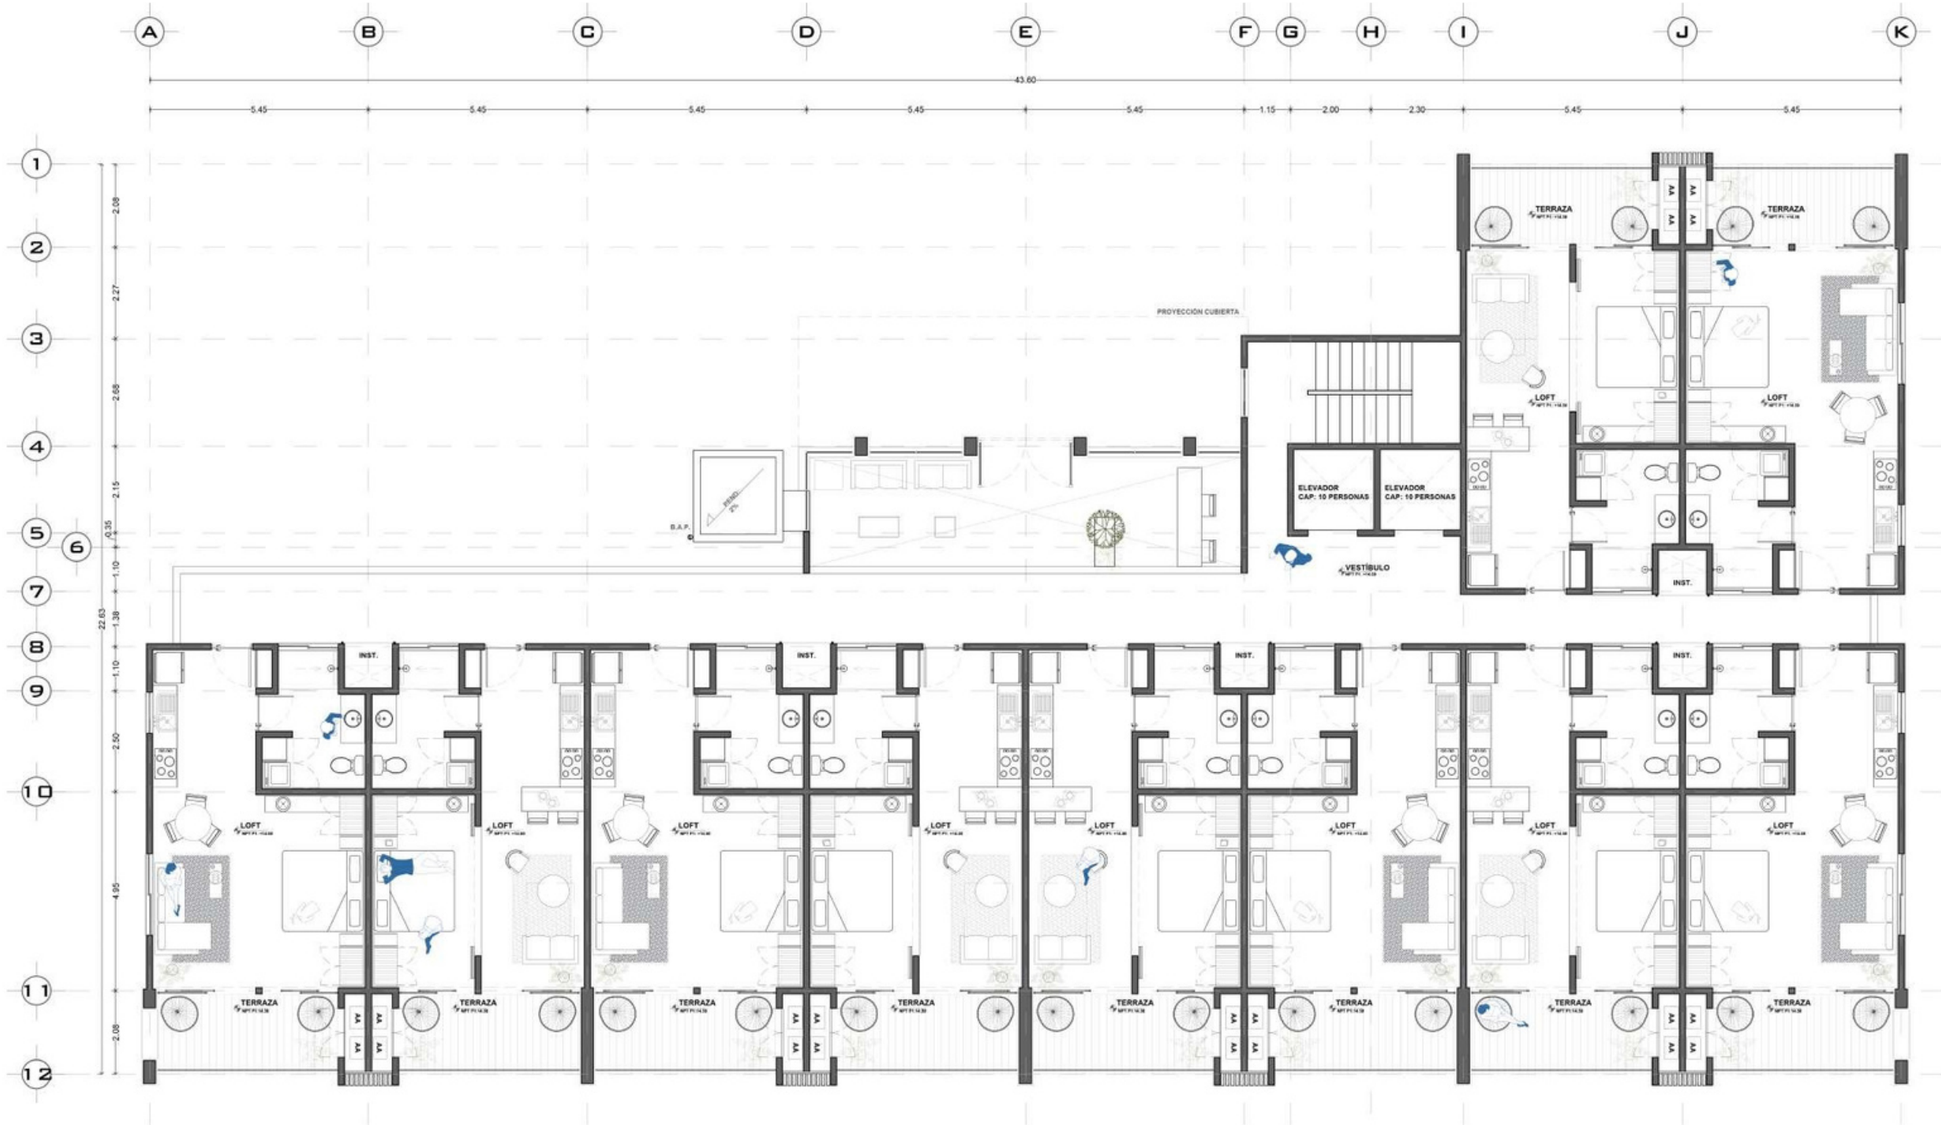

GOBIERNO DEL ESTADO DE QUINTANA ROO
H. AYUNTAMIENTO DE COZUMEL

NORTE DEL DIBUJO

CROQUIS DE LOCALIZACION Y NORTE

CARRETERA COSTERA SUR

TIPO DE LICENCIA

SUPERFICIES POR CONSTRUIR O REGISTRAR (M2)

LINEAMIENTOS PARA EL PREDIO

AUTOR DEL PROYECTO

ARQ. JUSTO JESUS CORTAZAR SIERRA

DIRECTOR RESPONSABLE DE OBRA

ING. JUAN M. GÓNGORA CORDERO

PROPIETARIO DE LA OBRA

LUM DESARROLLOS S.R.L. DE C.V.

ARQ. JUSTO JESUS CORTAZAR SIERRA

NOMBRE DEL PROYECTO:

"SEA LOFTS SPORTS LIVING"

UBICACION:

Carretera Costera Sur, km3+160, Col. Zona Hotelera Sur, C.P. 77600, Cozumel, Quintana Roo

PLANO: ARQUITECTÓNICO

CLAVE: A-03b

ESCALA: 1:75

ACOTACION: mts.

FECHA: 16-MAR-23

REVISION: rev_A

** Las imágenes mostradas son ilustrativas y el proyecto final puede tener variaciones; el desarrollador no se hace responsable por los cambios que pueda sufrir al proyecto.

TORRE LOFTS

PLANTA ARQ. **Tipo A**. 3° y 4° Piso

10 Unidades Tipo Loft-01 ONE BED+ ONE BATH

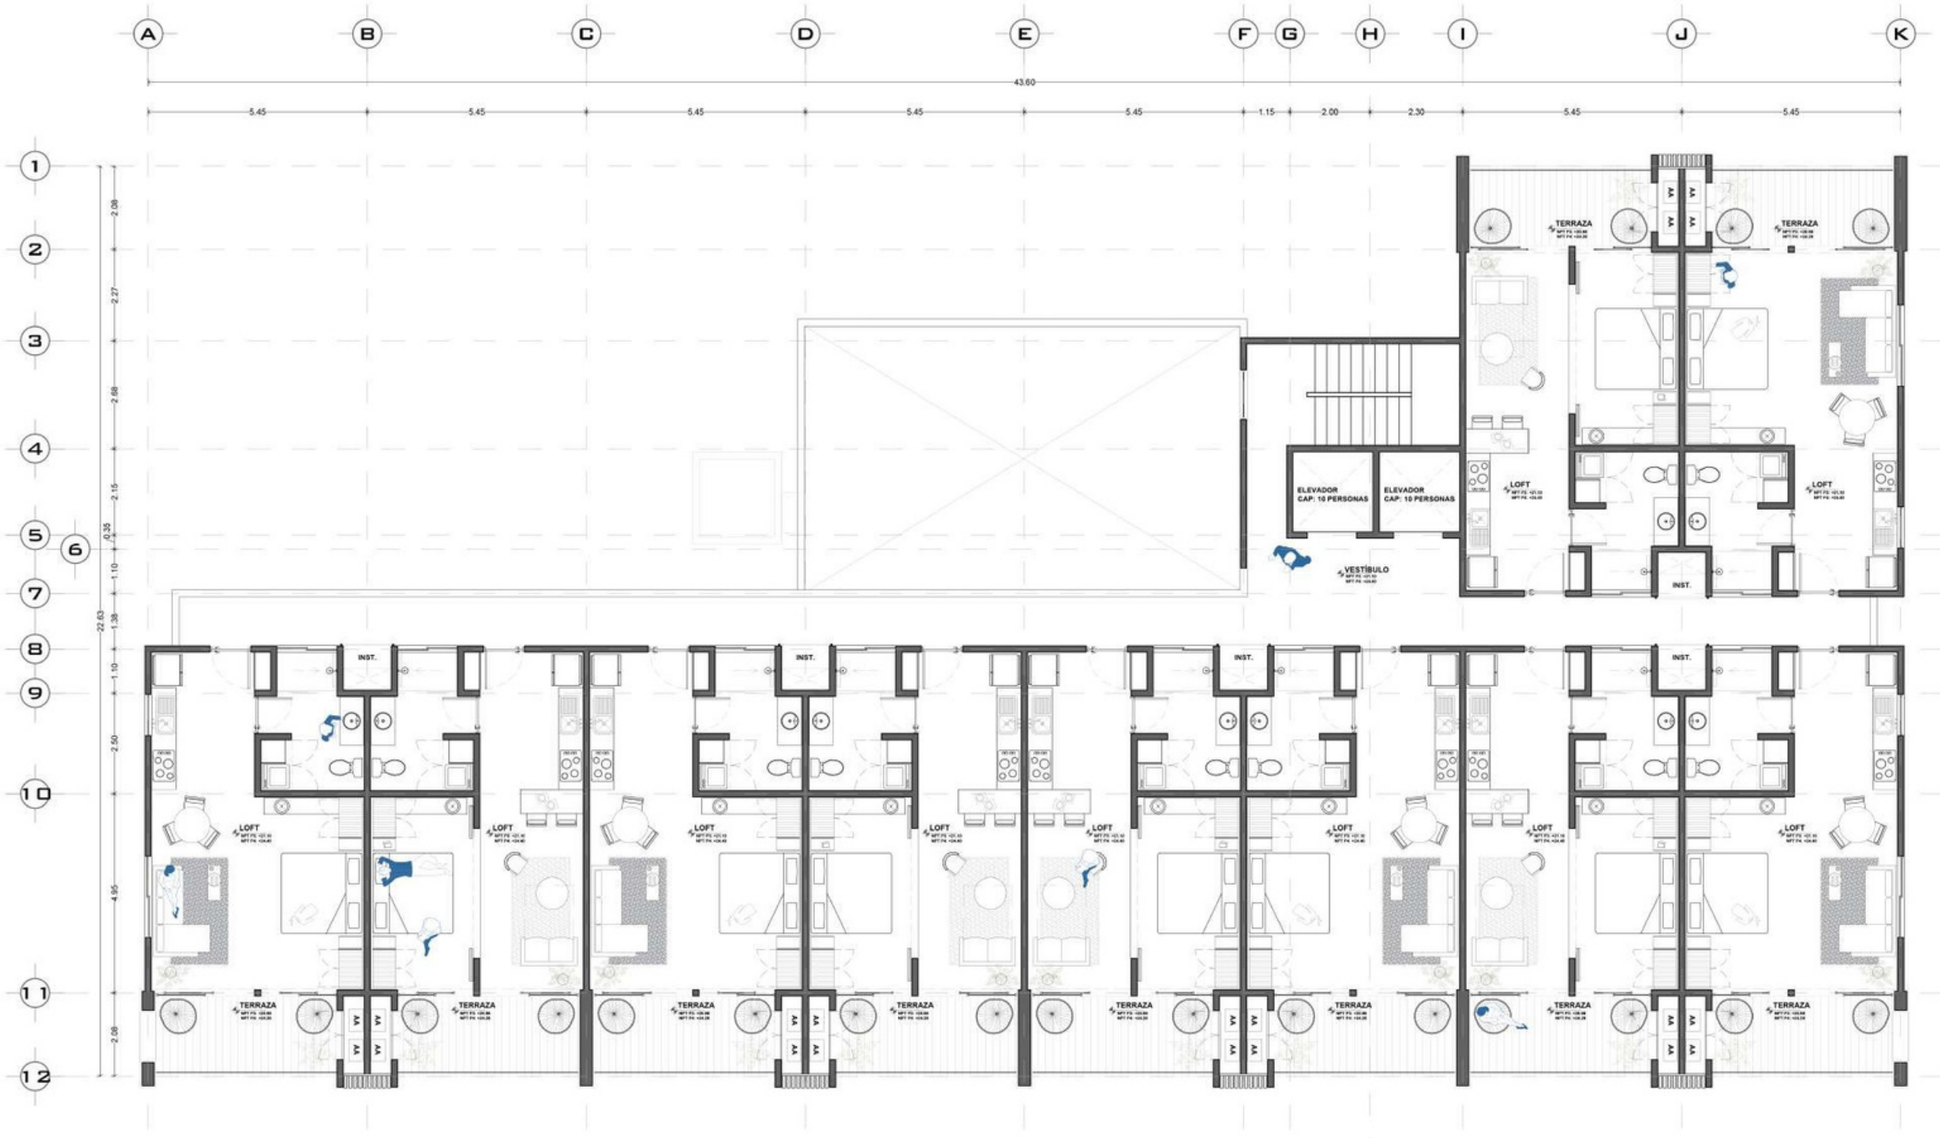

** Las imágenes mostradas son ilustrativas y el proyecto final puede tener variaciones; el desarrollador no se hace responsable por los cambios que pueda sufrir al proyecto.

TORRE LOFTS

PLANTA ARQ. **Tipo B**. 2° y 5° Piso

4 Unidades Tipo Loft-01 ONE BED+ ONE BATH
4 Unidades Tipo Loft-02 TWO BED SUITE+ ONE BATH

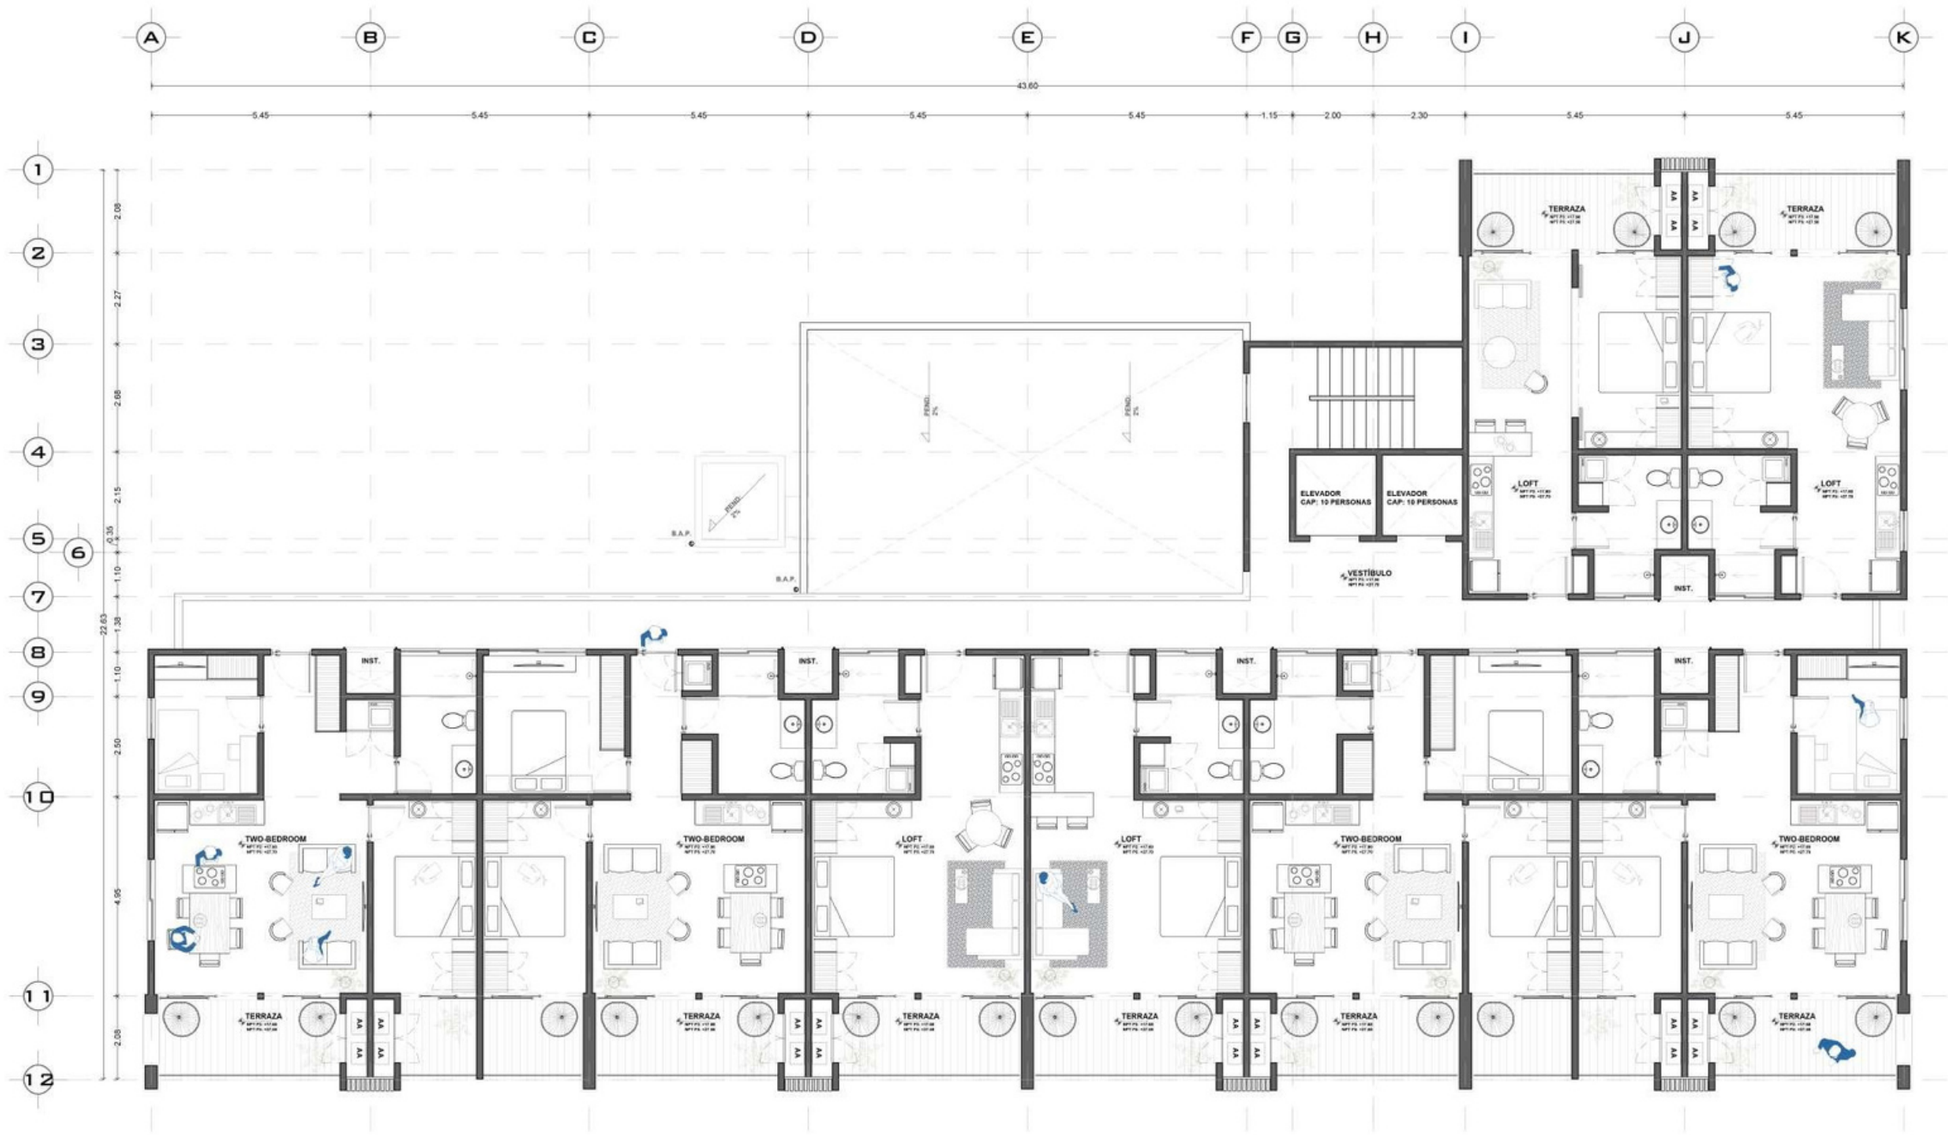

** Las imágenes mostradas son ilustrativas y el proyecto final puede tener variaciones; el desarrollador no se hace responsable por los cambios que pueda sufrir al proyecto.

LOFT TIPO-01

PLANTA ARQ.

ONE BED+ ONE BATH

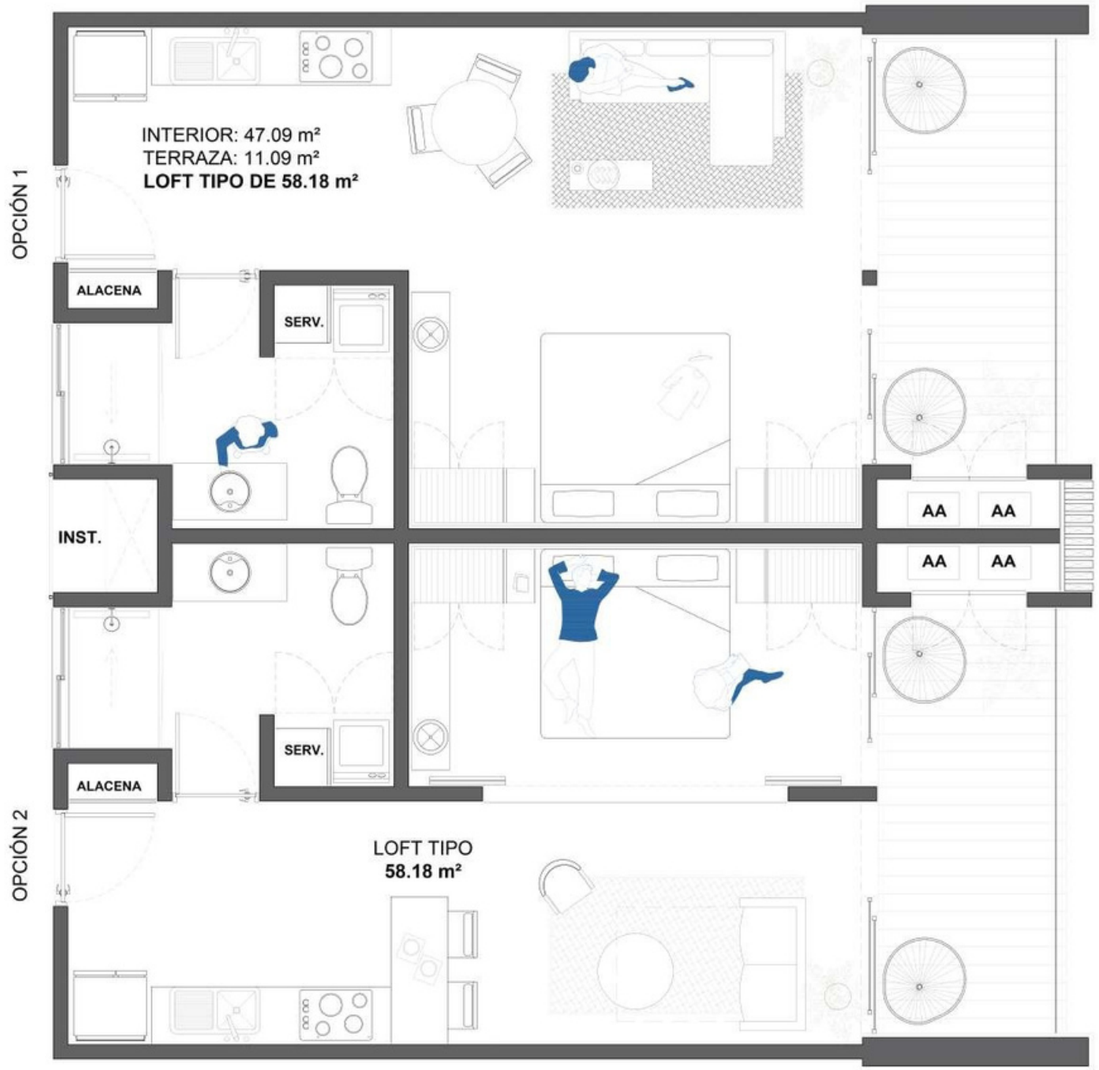

** Las imágenes mostradas son ilustrativas y el proyecto final puede tener variaciones; el desarrollador no se hace responsable por los cambios que pueda sufrir al proyecto.

LOFT TIPO-02

PLANTA ARQ.

TWO BED+ ONE BATH

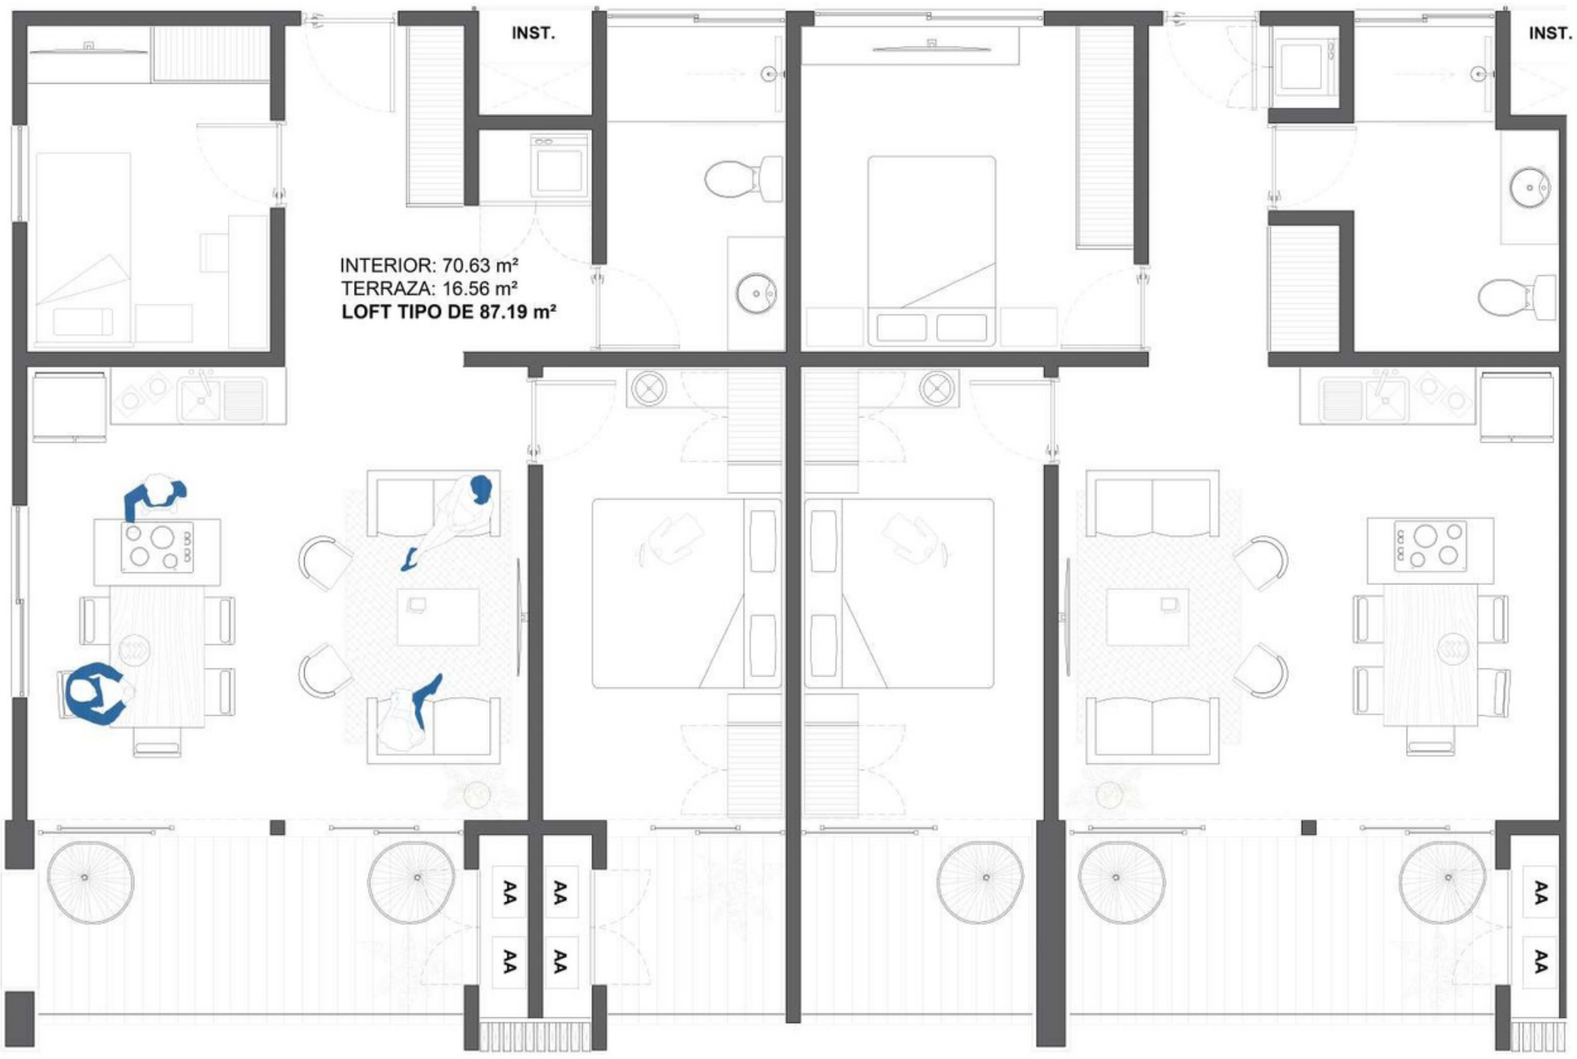

GOBIERNO DEL ESTADO DE QUINTANA ROO
H. AYUNTAMIENTO DE COZUMEL

NORTE DEL DIBUJO

CROQUIS DE LOCALIZACION Y NORTE

CARRETERA COSTERA SUR

TIPO DE LICENCIA

SUPERFICIES POR CONSTRUIR O REGISTRAR (M2)

LINEAMIENTOS PARA EL PREDIO

AUTOR DEL PROYECTO

ARQ. JUSTO JESUS CORTAZAR SIERRA

DIRECTOR RESPONSABLE DE OBRA

ING. JUAN M. GONGORA CORDERO

PROPIETARIO DE LA OBRA

LUM DESARROLLOS S.R.L. DE C.V.

ARQ. JUSTO JESUS CORTAZAR SIERRA

NOMBRE DEL PROYECTO:

"SEA LOFTS SPORTS LIVING"

UBICACION:

Carretera Costera Sur, km3+160, Col. Zona Hotelera Sur, C.P. 77600, Cozumel, Quintana Roo

PLANO:

ARQUITECTÓNICO

CLAVE:

A-06

ESCALA:	ACOTACION:	FECHA:	REVISION:
1:25	mts.	16-MAR-23	rev_A

** Las imágenes mostradas son ilustrativas y el proyecto final puede tener variaciones; el desarrollador no se hace responsable por los cambios que pueda sufrir al proyecto.

TORRE LOFTS

PLANTA ARQ. **Rooftop**. 6° Piso

1 Unidades Rooftop común
4 Unidades Rooftop privados

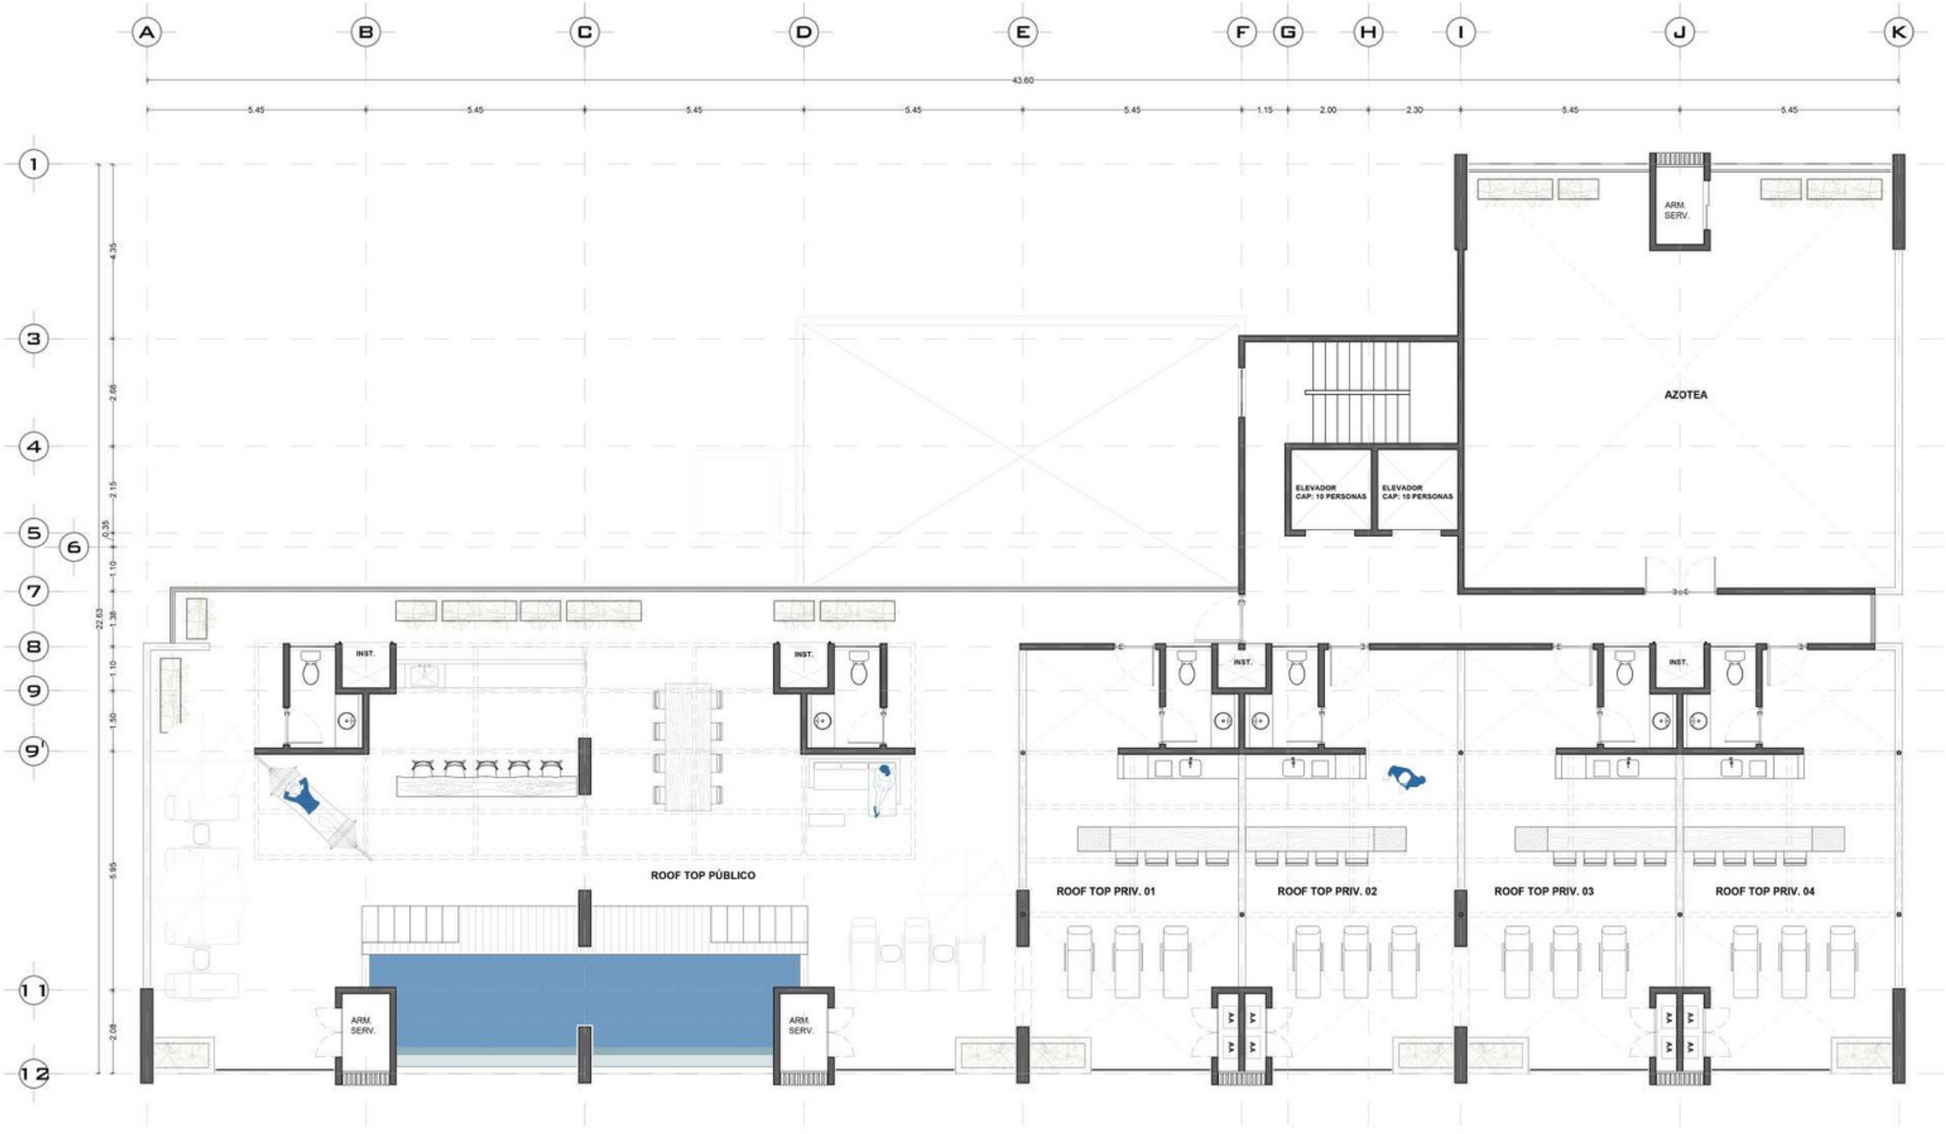

** Las imágenes mostradas son ilustrativas y el proyecto final puede tener variaciones; el desarrollador no se hace responsable por los cambios que pueda sufrir al proyecto.

TORRE LOFTS

PLANTA ARQ. **Azotea**.

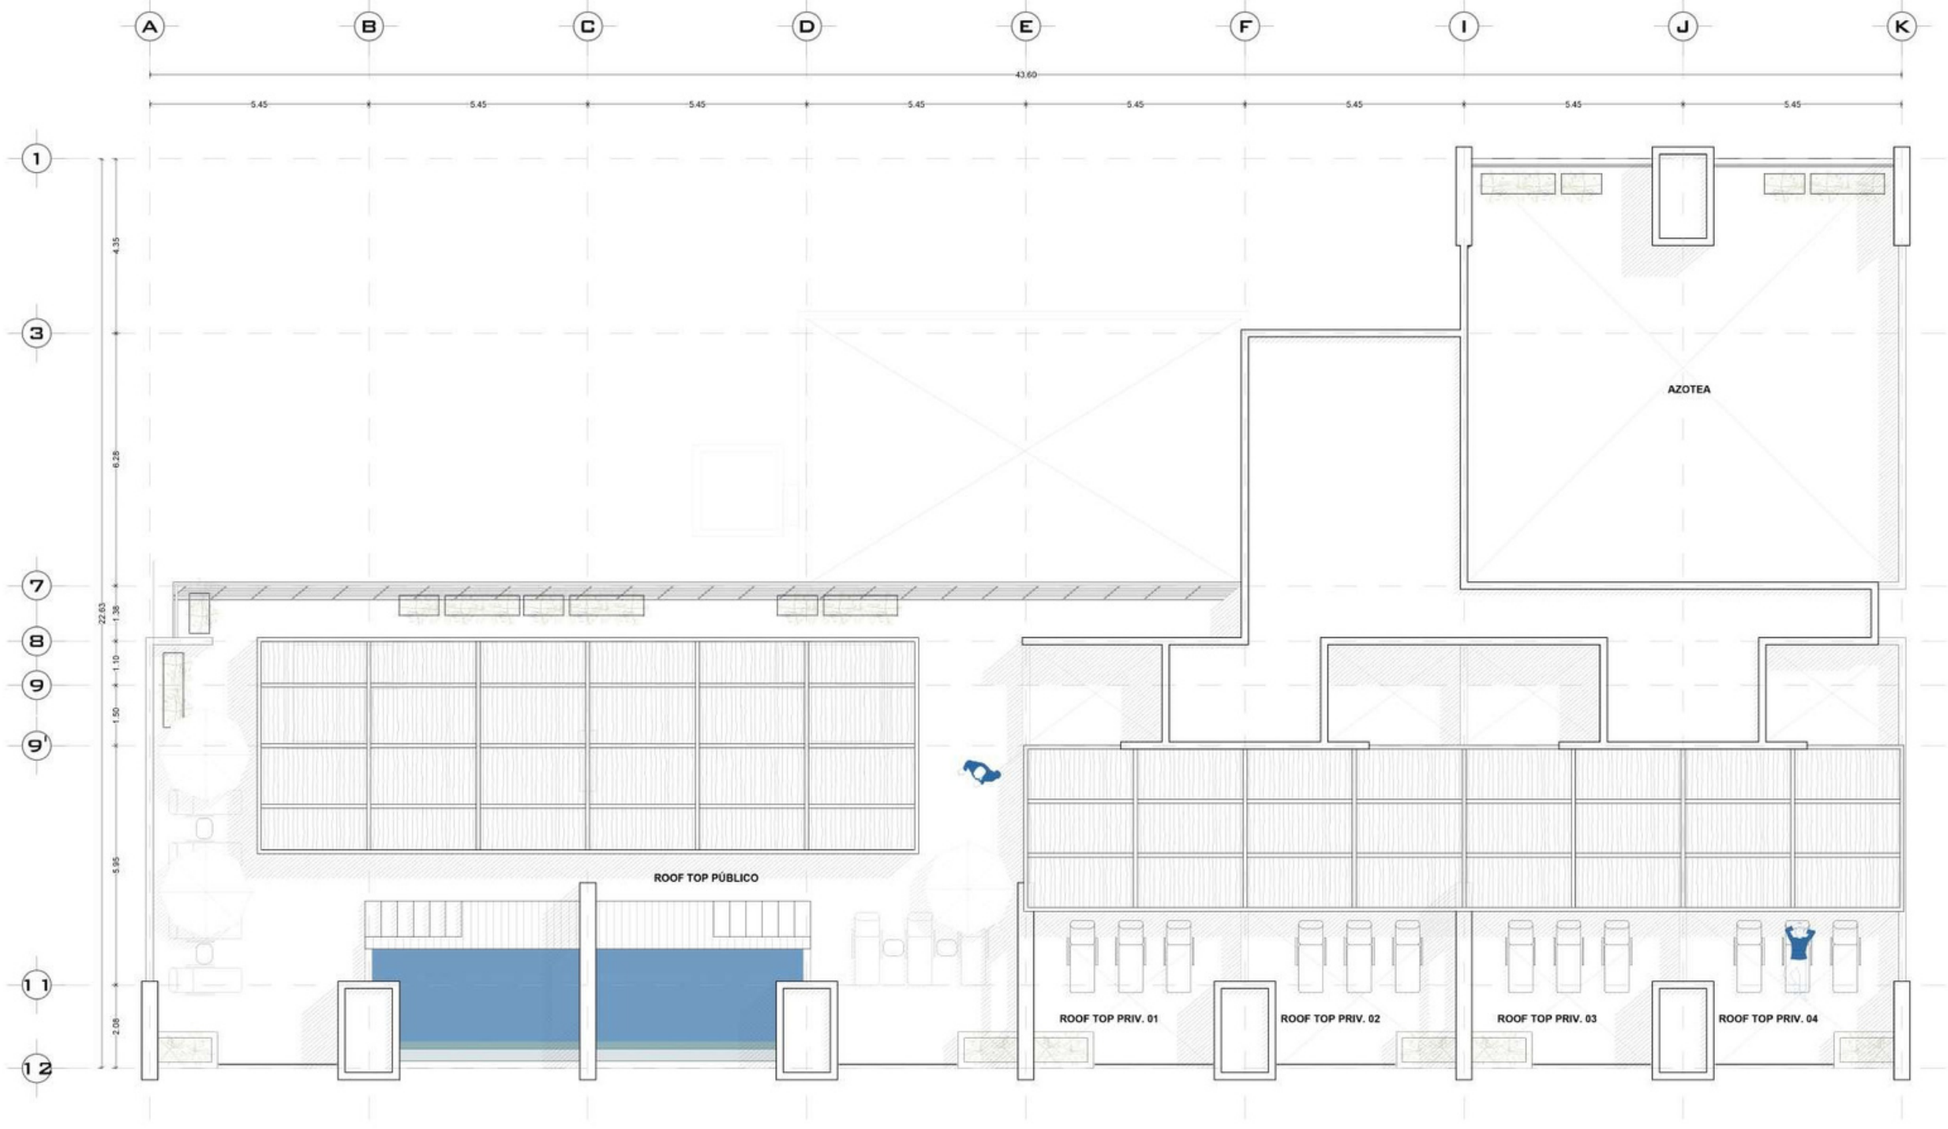

** Las imágenes mostradas son ilustrativas y el proyecto final puede tener variaciones; el desarrollador no se hace responsable por los cambios que pueda sufrir al proyecto.

CORTE TRANSVERSAL

CORTE ARQUITECTÓNICO

** Las imágenes mostradas son ilustrativas y el proyecto final puede tener variaciones; el desarrollador no se hace responsable por los cambios que pueda sufrir al proyecto.

CORTE TRANSV. CONJUNTO

CORTE ARQUITECTÓNICO

** Las imágenes mostradas son ilustrativas y el proyecto final puede tener variaciones; el desarrollador no se hace responsable por los cambios que pueda sufrir al proyecto.

FACHADA PRINCIPAL

FACHADA ARQUITECTÓNICA

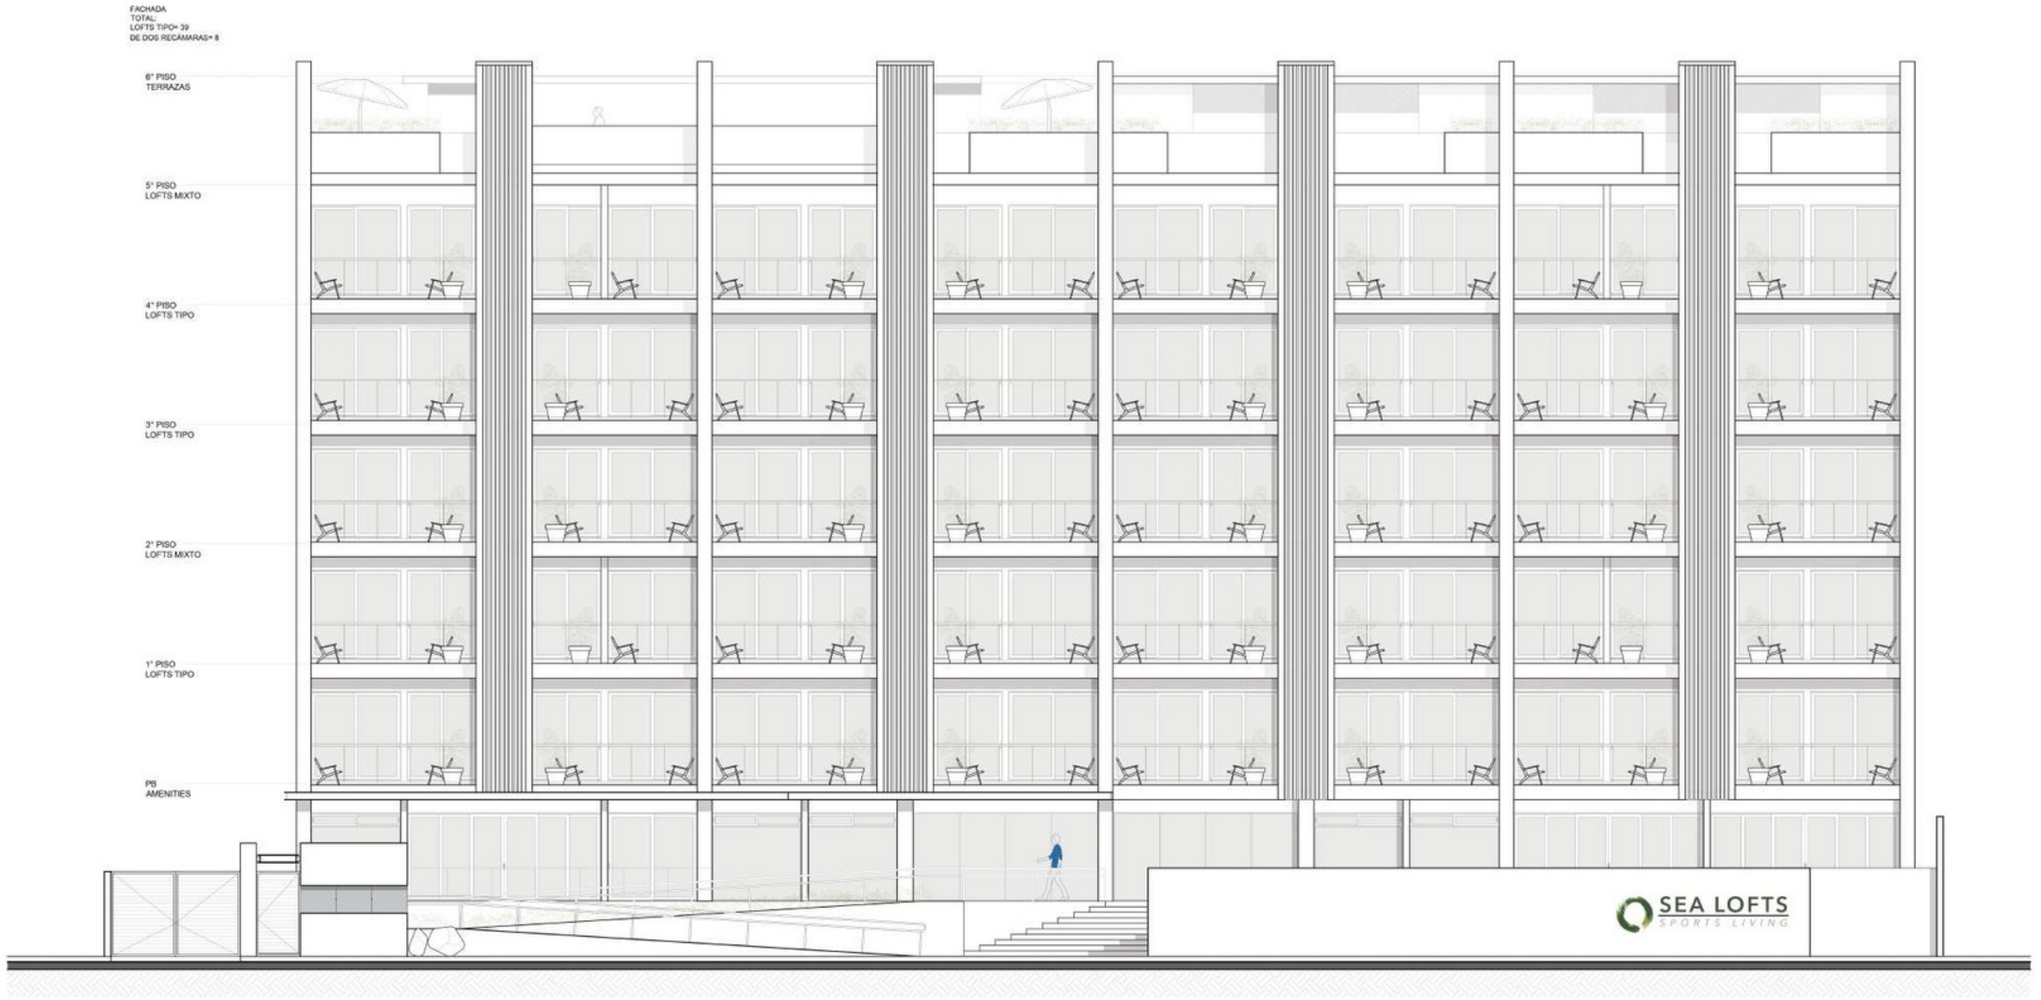

** Las imágenes mostradas son ilustrativas y el proyecto final puede tener variaciones; el desarrollador no se hace responsable por los cambios que pueda sufrir al proyecto.

SEA LOFTS
SPORTS LIVING

RENDERS

DECK® RESIDENCES

CEO REAL ESTATE

#Your Ocean Front Loft

Fachada Principal

** Las imágenes mostradas son ilustrativas y el proyecto final puede tener variaciones; el desarrollador no se hace responsable por los cambios que pueda sufrir al proyecto.

Fachada Principal

** Las imágenes mostradas son ilustrativas y el proyecto final puede tener variaciones; el desarrollador no se hace responsable por los cambios que pueda sufrir al proyecto.

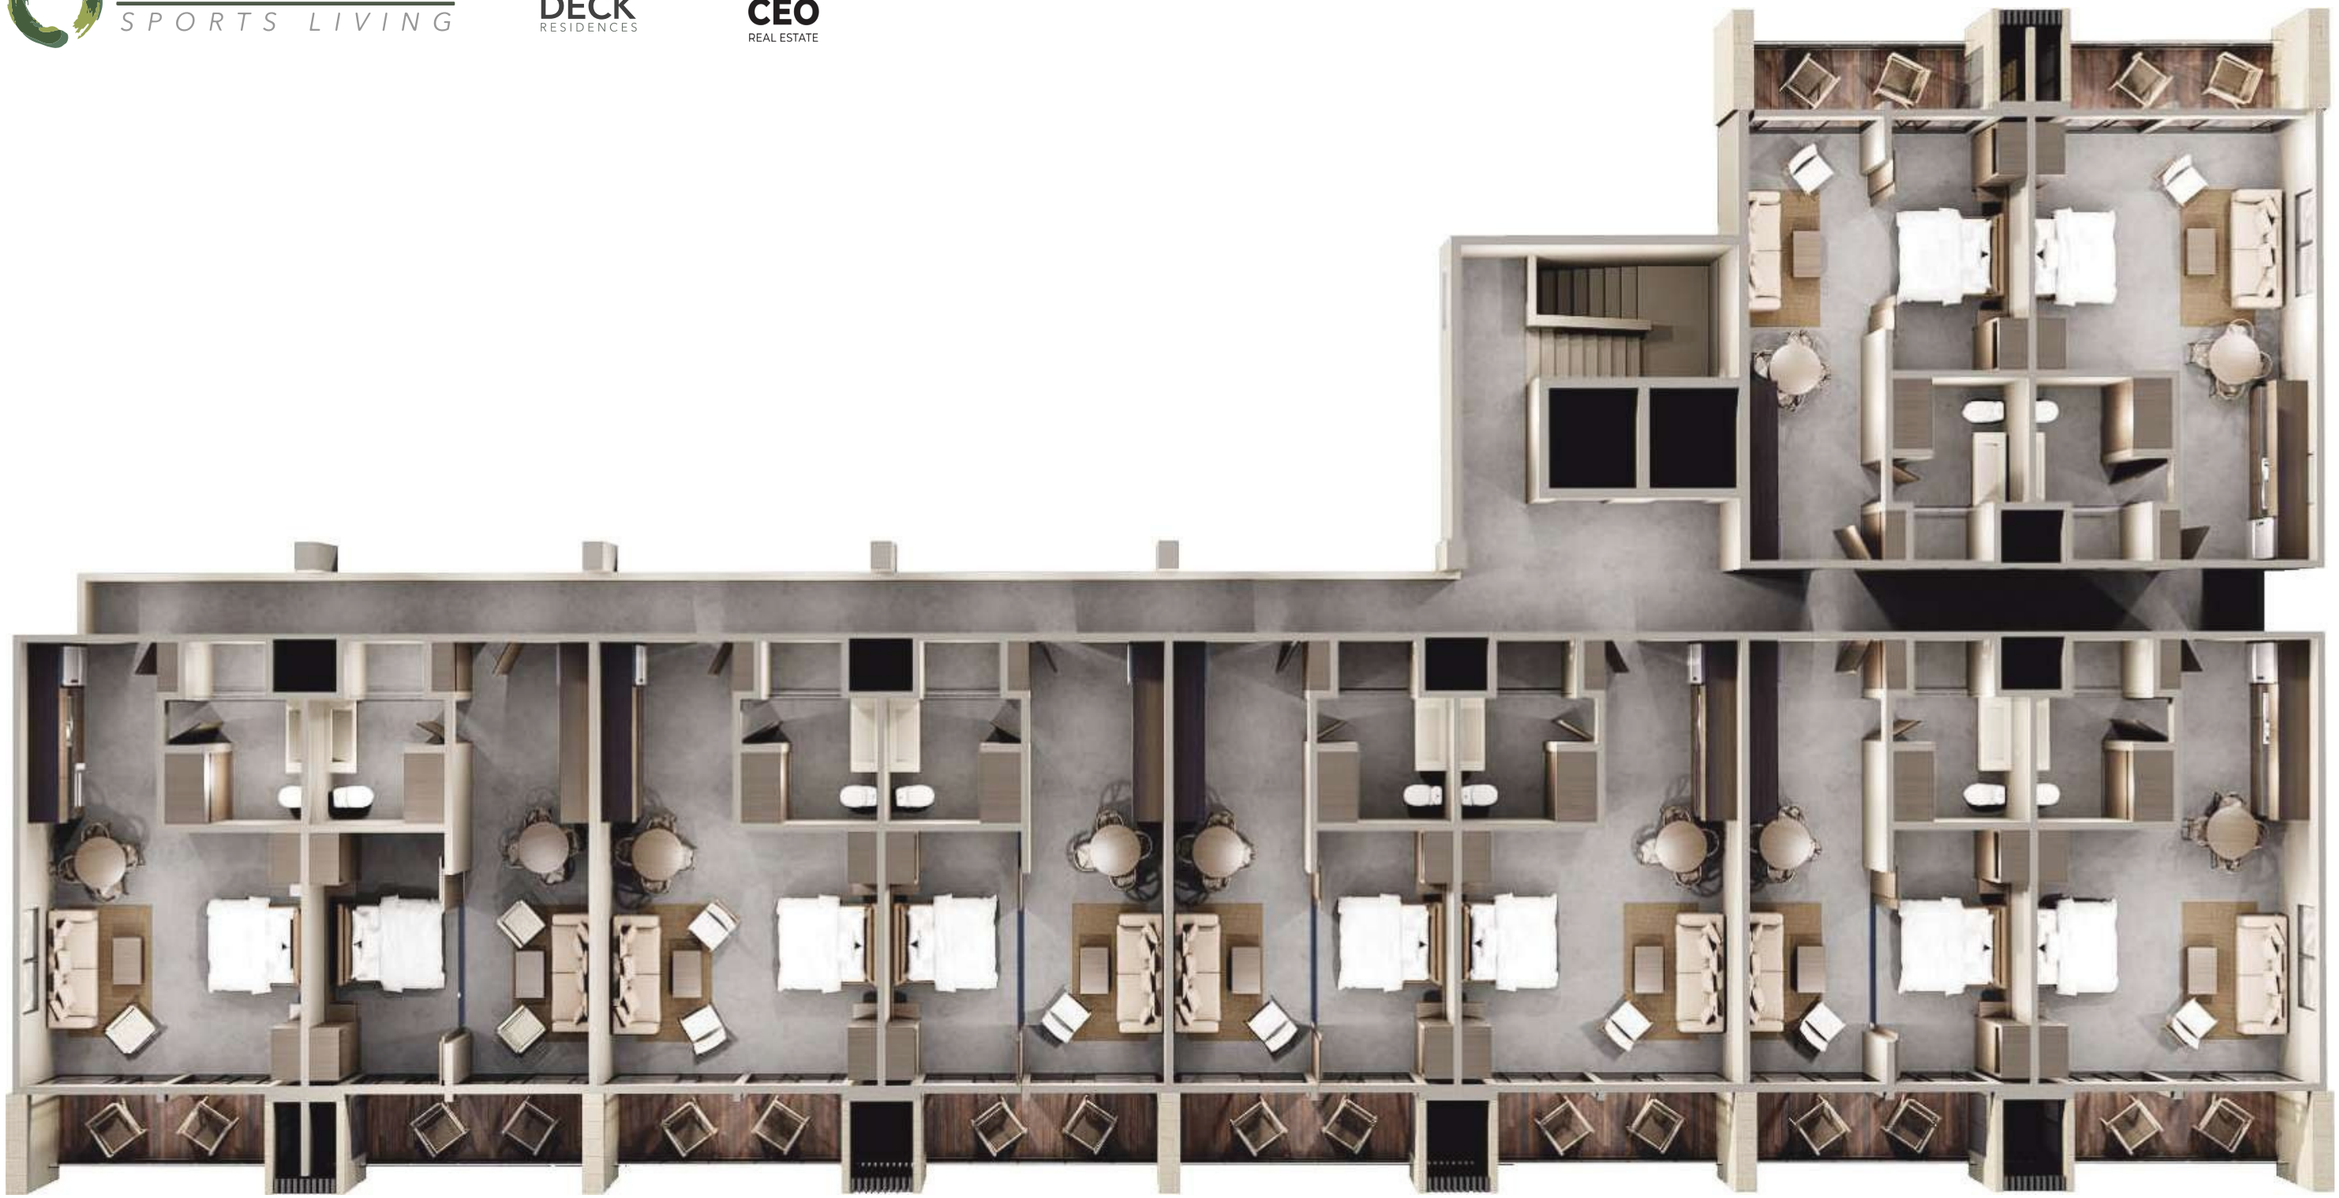

Planta Lofts Tipo-01

** Las imágenes mostradas son ilustrativas y el proyecto final puede tener variaciones; el desarrollador no se hace responsable por los cambios que pueda sufrir al proyecto.

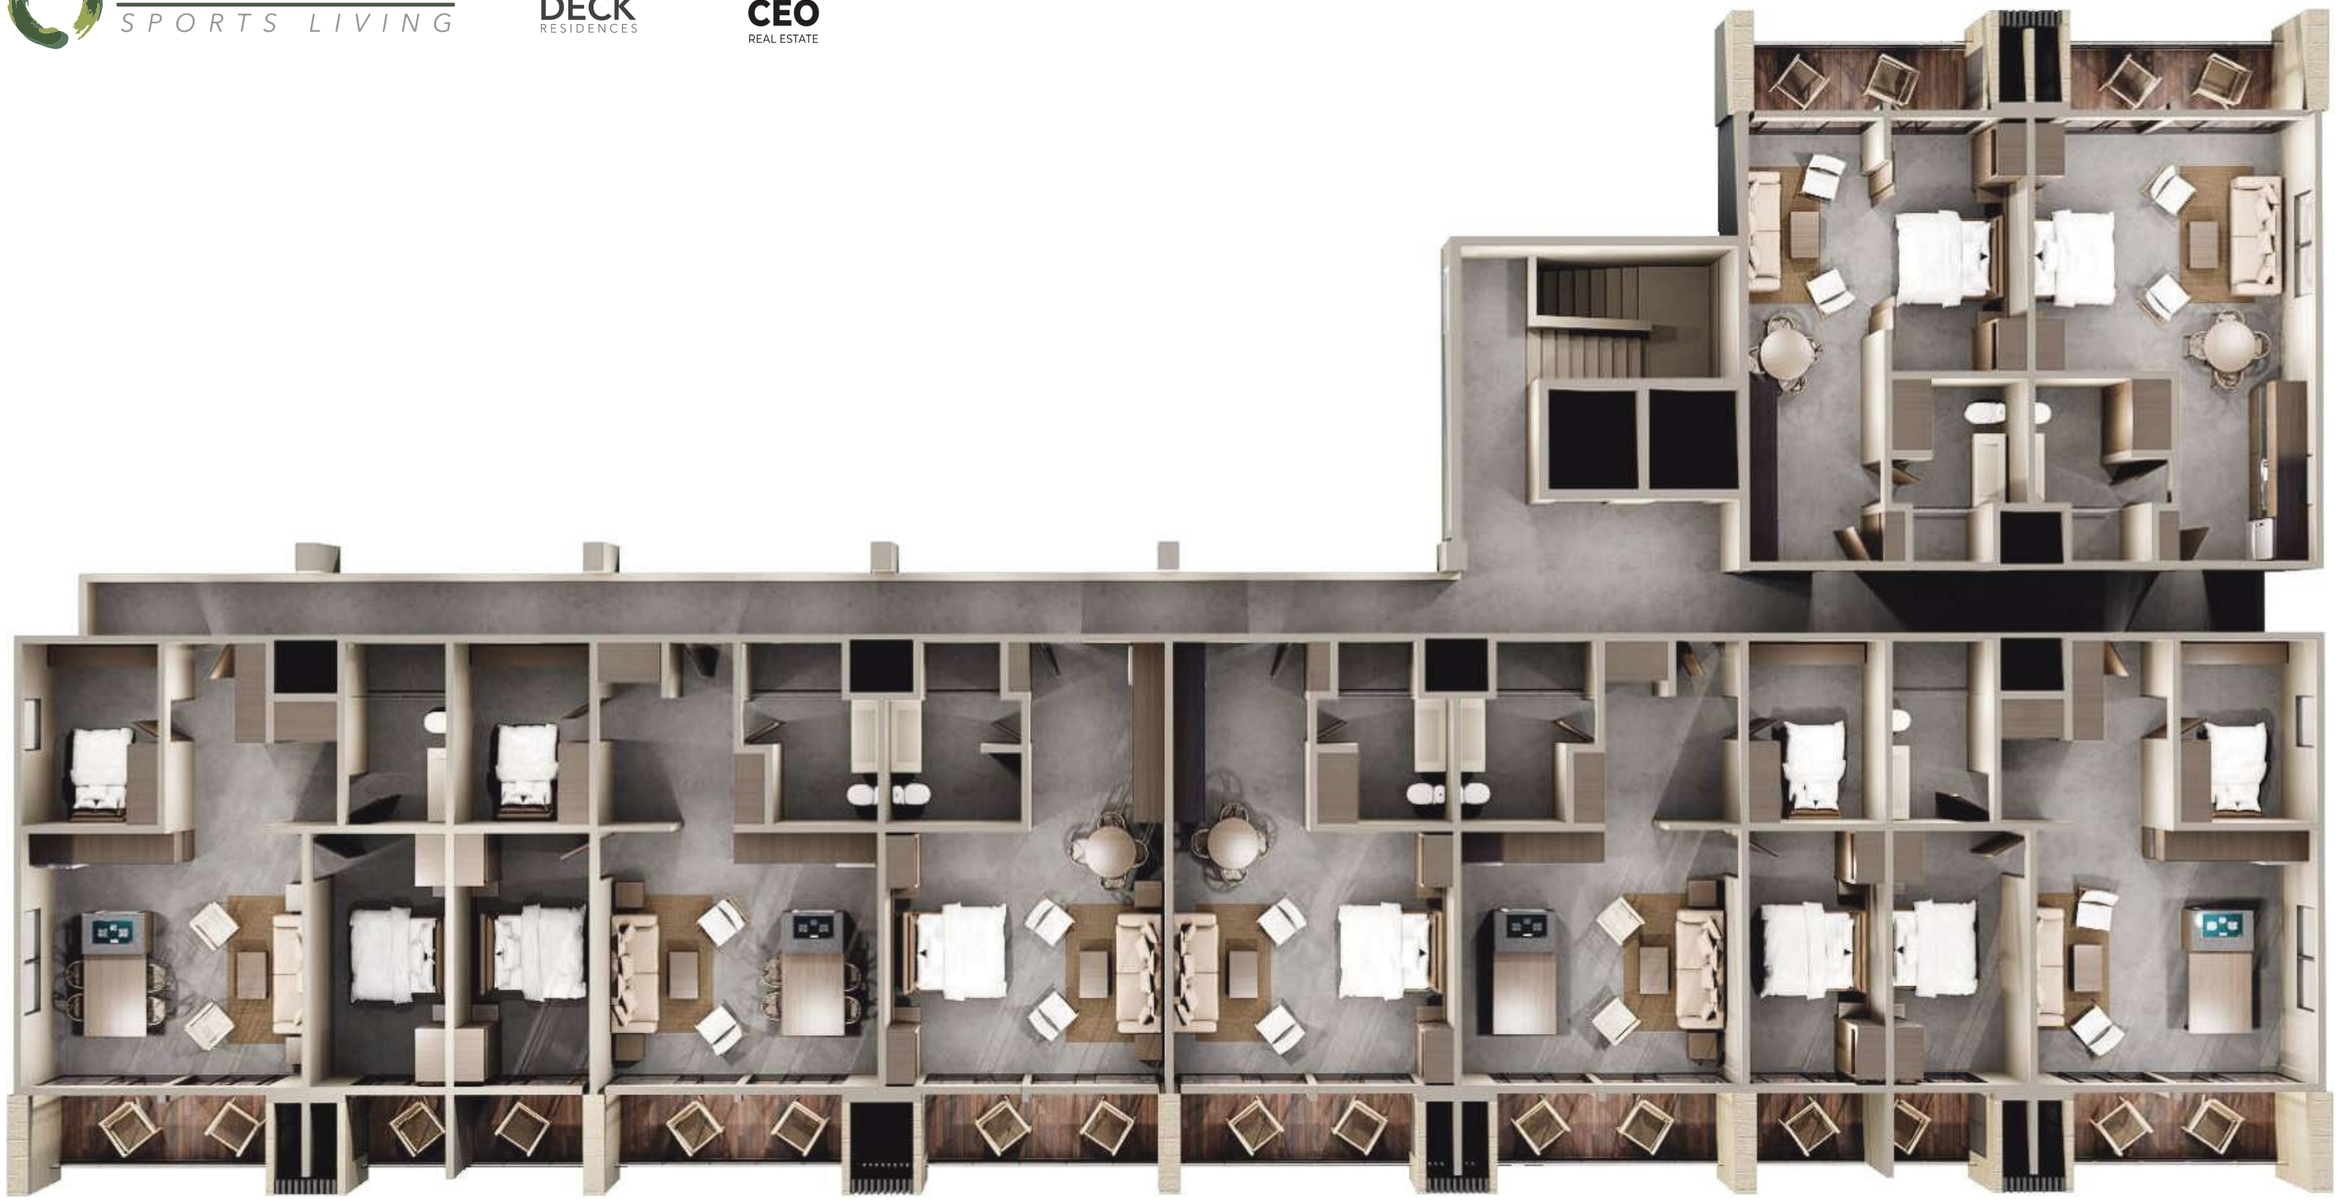

Planta Tipo Mixto

** Las imágenes mostradas son ilustrativas y el proyecto final puede tener variaciones; el desarrollador no se hace responsable por los cambios que pueda sufrir al proyecto.

Loft Tipo-01-A One Bed + One Bath

** Las imágenes mostradas son ilustrativas y el proyecto final puede tener variaciones; el desarrollador no se hace responsable por los cambios que pueda sufrir al proyecto.

Loft Tipo-01-B One Bed + One Bath

** Las imágenes mostradas son ilustrativas y el proyecto final puede tener variaciones; el desarrollador no se hace responsable por los cambios que pueda sufrir al proyecto.

Loft Tipo-01 One Bed + One Bath

** Las imágenes mostradas son ilustrativas y el proyecto final puede tener variaciones; el desarrollador no se hace responsable por los cambios que pueda sufrir al proyecto.

Loft Tipo-02 Two Bed Suite + One Bath

** Las imágenes mostradas son ilustrativas y el proyecto final puede tener variaciones; el desarrollador no se hace responsable por los cambios que pueda sufrir al proyecto.

Lounge

** Las imágenes mostradas son ilustrativas y el proyecto final puede tener variaciones; el desarrollador no se hace responsable por los cambios que pueda sufrir al proyecto.

Lounge

** Las imágenes mostradas son ilustrativas y el proyecto final puede tener variaciones; el desarrollador no se hace responsable por los cambios que pueda sufrir al proyecto.

Restaurante

** Las imágenes mostradas son ilustrativas y el proyecto final puede tener variaciones; el desarrollador no se hace responsable por los cambios que pueda sufrir al proyecto.

Gimnasio

** Las imágenes mostradas son ilustrativas y el proyecto final puede tener variaciones; el desarrollador no se hace responsable por los cambios que pueda sufrir al proyecto.

Rooftop

** Las imágenes mostradas son ilustrativas y el proyecto final puede tener variaciones; el desarrollador no se hace responsable por los cambios que pueda sufrir al proyecto.

Fachada Posterior

** Las imágenes mostradas son ilustrativas y el proyecto final puede tener variaciones; el desarrollador no se hace responsable por los cambios que pueda sufrir al proyecto.

Albercas

** Las imágenes mostradas son ilustrativas y el proyecto final puede tener variaciones; el desarrollador no se hace responsable por los cambios que pueda sufrir al proyecto.

Amenities

** Las imágenes mostradas son ilustrativas y el proyecto final puede tener variaciones; el desarrollador no se hace responsable por los cambios que pueda sufrir al proyecto.

CEO

REAL ESTATE

www.ceorealestatemx.com

office@ceorealtors.com

#Your Ocean Front Loft